


31	カウンター大18kg 小8kg
30	吊り下げ照明

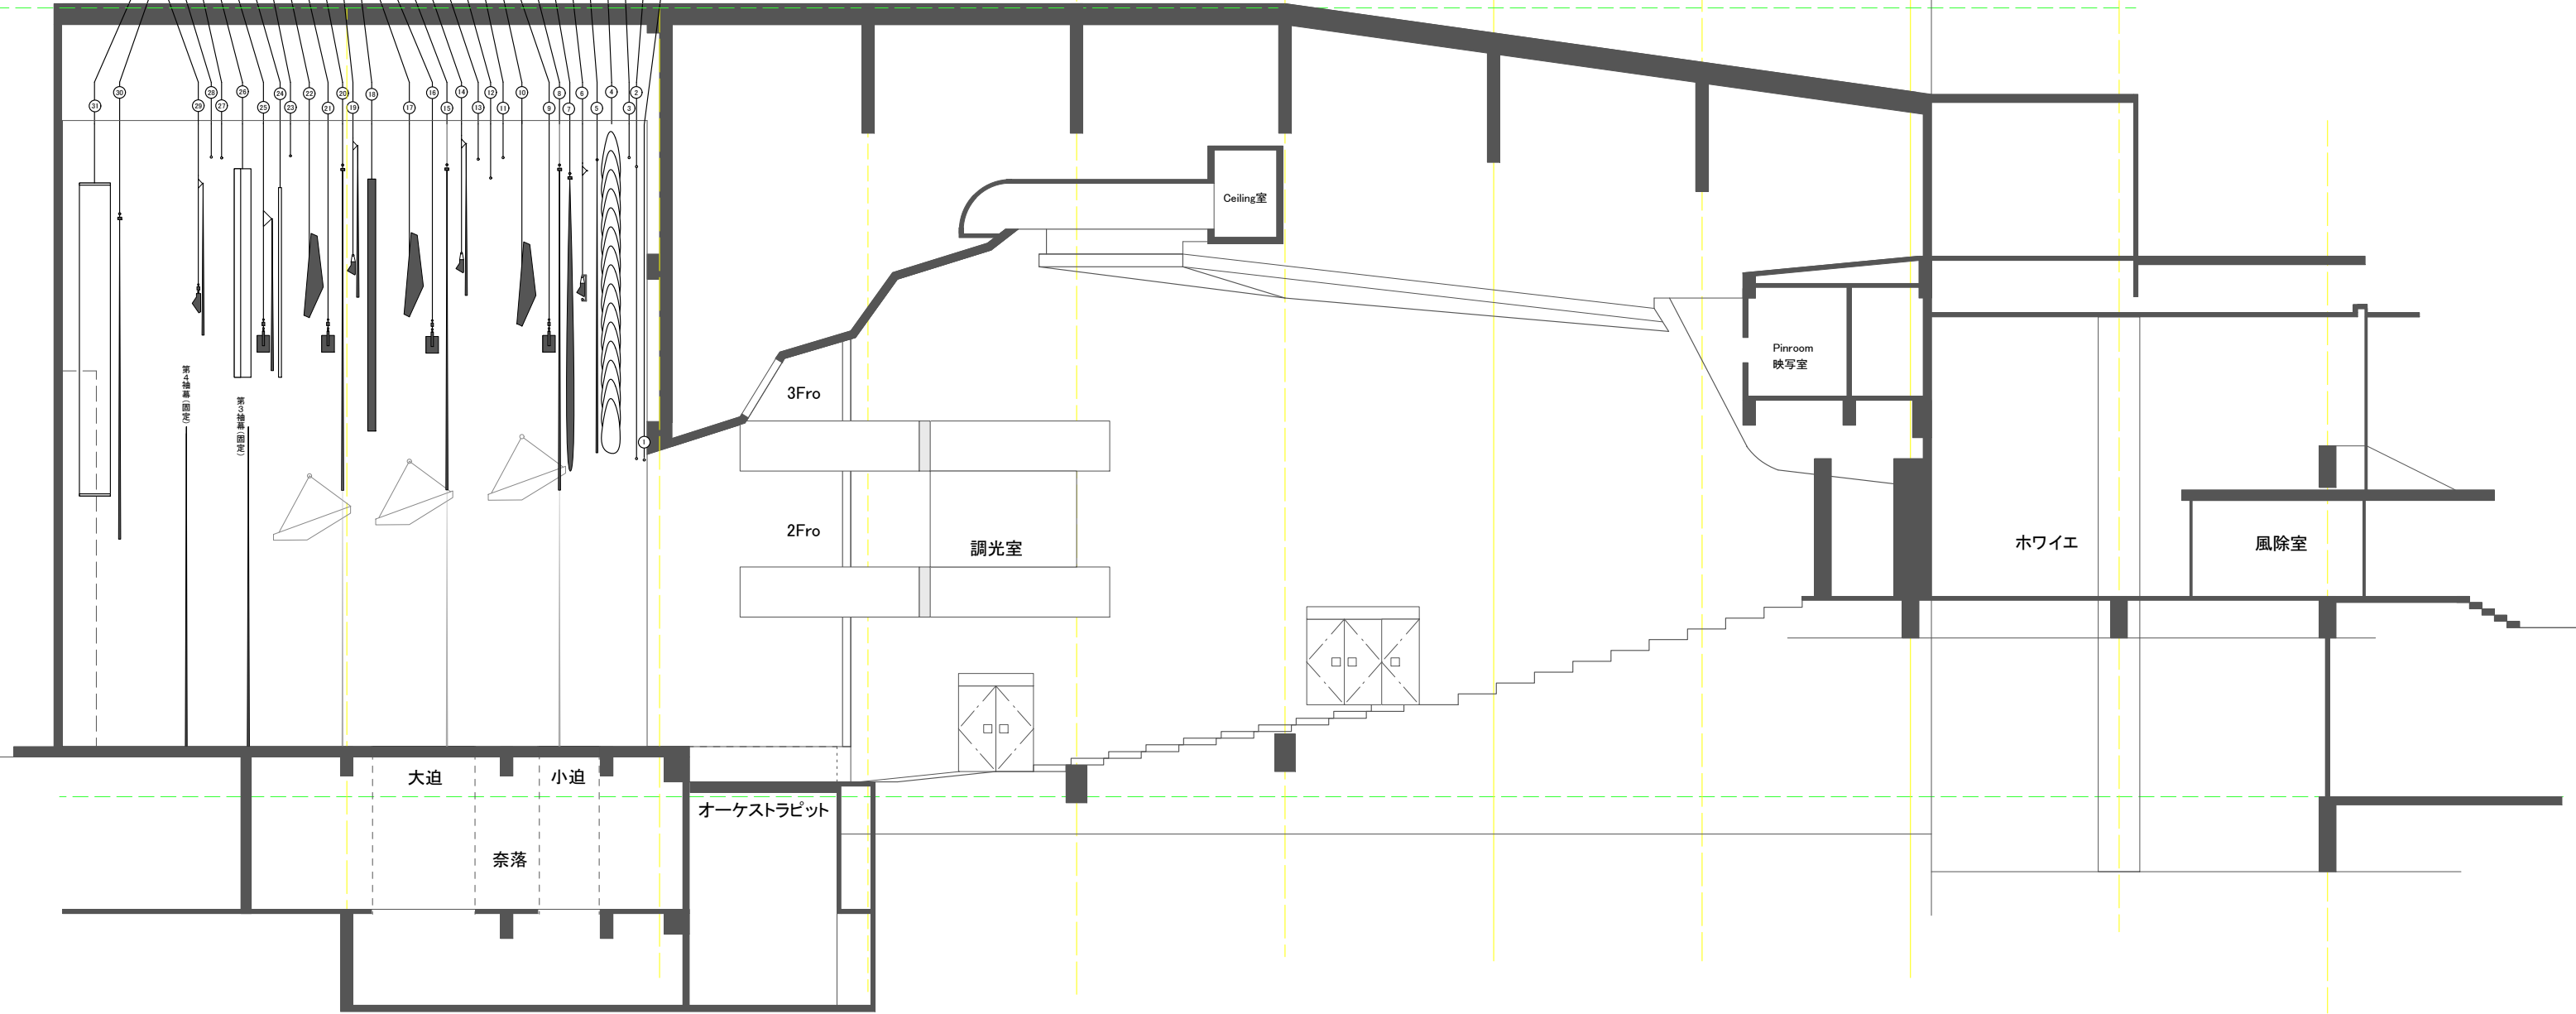

0間 1間 2間 3間 4間 5間 Scale  
0m 1m 2m 3m 4m 5m 6m 7m 8m 9m 10m 1/150 (A3)

Date	Title	Place	<b>山形市民会館</b> 〒990-0039 山形市香澄町2-9-45 Tel 023-642-3121 Fax 023-642-3124 URL http://www.shanshanshan.jp E-mail info@shanshanshan.jp
開場	開演	終演予定	